

## ГРАФИЧЕСКОЕ ОПИСАНИЕ


местоположения границ населенных пунктов, территориальных зон,  
особо охраняемых природных территорий,  
зон с особыми условиями использования территории

**Публичный сервитут в отношении земель и земельных участков в целях складирования  
строительных и иных материалов, возведение некапитальных строений, сооружений  
(включая ограждения, бытовки, навесы) и (или) размещение строительной техники, которые  
необходимы для обеспечения строительства линейного объекта «Межпоселковый газопровод  
от х. Александровский к х. Усть-Грязновский Советского района Ростовской области»**

(наименование объекта, местоположение границ которого описано)

## Схема расположения границ публичного сервитута

### Основной лист

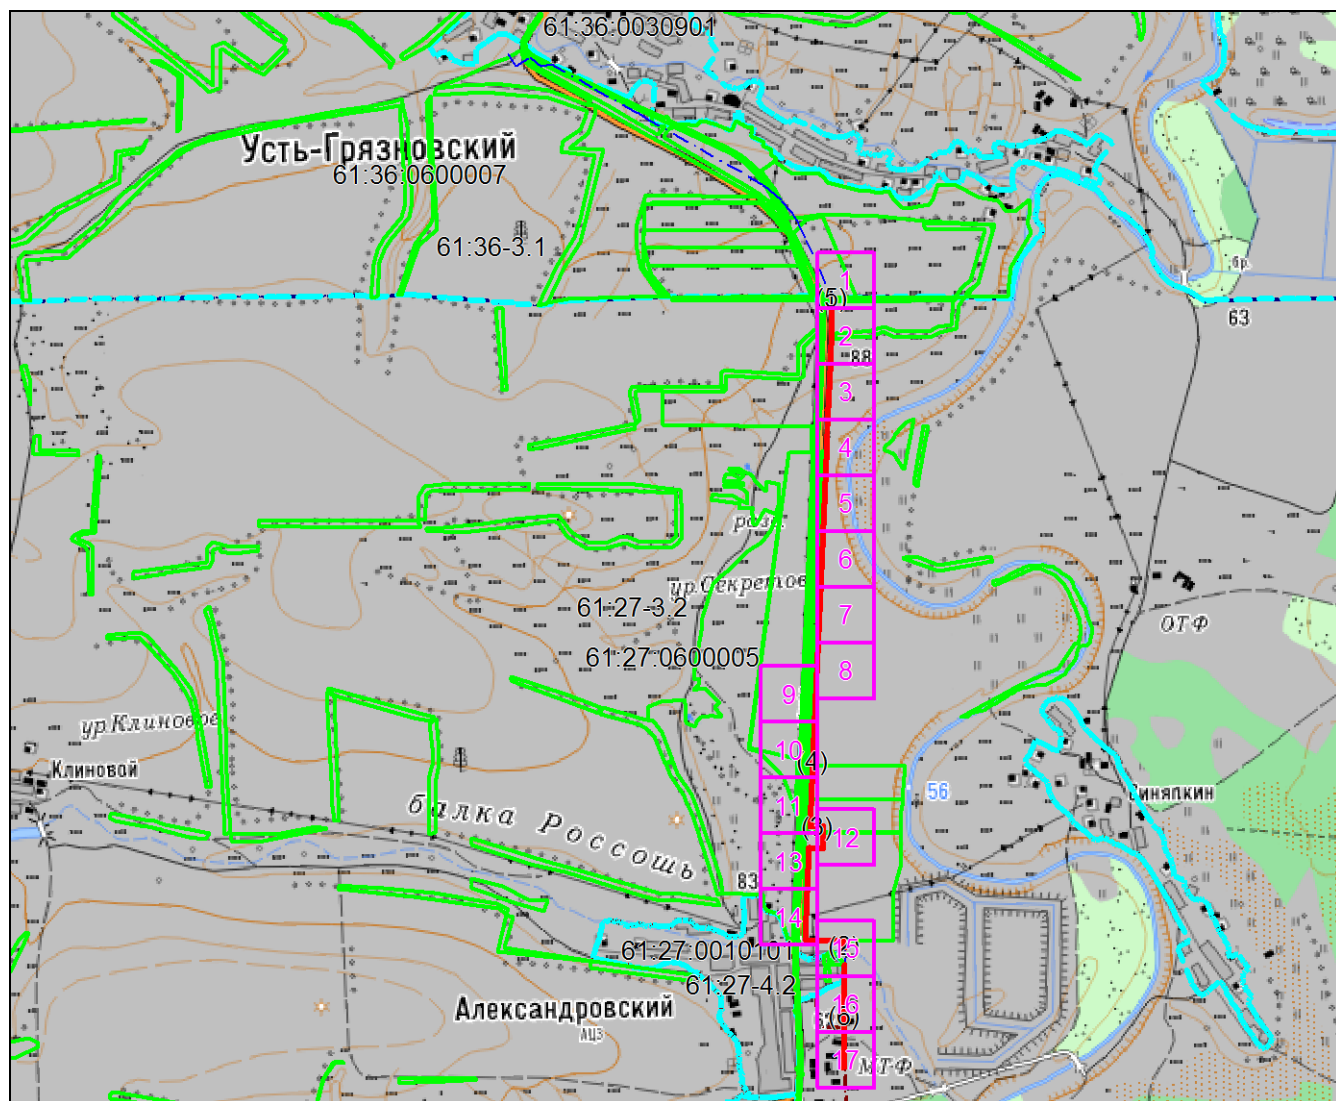

Масштаб 1: 47131

### Используемые условные знаки и обозначения:



— область выносного листа,

23

— номер выносного листа.

Остальные используемые условные знаки и обозначения приведены на отдельной странице в конце раздела.

## ГРАФИЧЕСКОЕ ОПИСАНИЕ


местоположения границ населенных пунктов, территориальных зон,  
особо охраняемых природных территорий,  
зон с особыми условиями использования территории

**Публичный сервитут в отношении земель и земельных участков в целях складирования  
строительных и иных материалов, возведение некапитальных строений, сооружений  
(включая ограждения, бытовки, навесы) и (или) размещение строительной техники, которые  
необходимы для обеспечения строительства линейного объекта «Межпоселковый газопровод  
от х. Александровский к х. Усть-Грязновский Советского района Ростовской области»**

(наименование объекта, местоположение границ которого описано)

## Схема расположения границ публичного сервитута

### Выносной лист №1

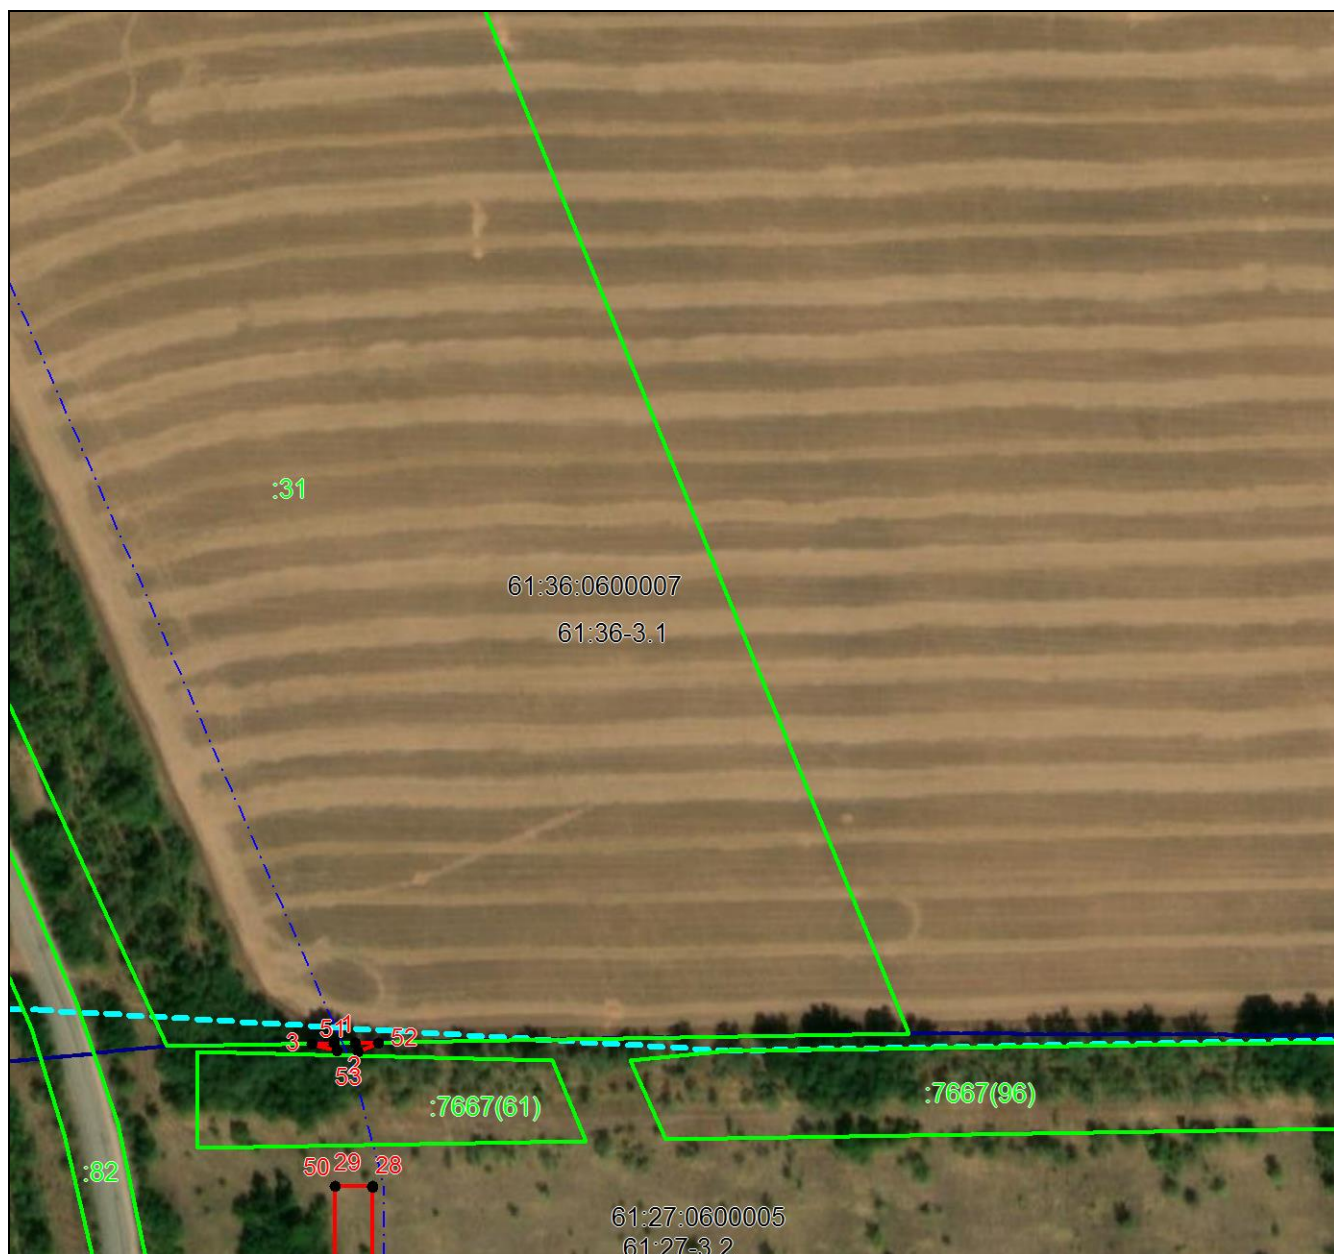

**Масштаб 1:2000**

Используемые условные знаки и обозначения приведены на отдельной странице в конце раздела.

## ГРАФИЧЕСКОЕ ОПИСАНИЕ

местоположения границ населенных пунктов, территориальных зон,  
особо охраняемых природных территорий,  
зон с особыми условиями использования территории

**Публичный сервитут в отношении земель и земельных участков в целях складирования  
строительных и иных материалов, возведение некапитальных строений, сооружений  
(включая ограждения, бытовки, навесы) и (или) размещение строительной техники, которые  
необходимы для обеспечения строительства линейного объекта «Межпоселковый газопровод  
от х. Александровский к х. Усть-Грязновский Советского района Ростовской области»**

(наименование объекта, местоположение границ которого описано)

## Схема расположения границ публичного сервитута

### Выносной лист №2



Масштаб 1:2000

Используемые условные знаки и обозначения приведены на отдельной странице в конце раздела.

## ГРАФИЧЕСКОЕ ОПИСАНИЕ

местоположения границ населенных пунктов, территориальных зон,  
особо охраняемых природных территорий,  
зон с особыми условиями использования территории

**Публичный сервитут в отношении земель и земельных участков в целях складирования  
строительных и иных материалов, возведение некапитальных строений, сооружений  
(включая ограждения, бытовки, навесы) и (или) размещение строительной техники, которые  
необходимы для обеспечения строительства линейного объекта «Межпоселковый газопровод  
от х. Александровский к х. Усть-Грязновский Советского района Ростовской области»**

(наименование объекта, местоположение границ которого описано)

## Схема расположения границ публичного сервитута

### Выносной лист №3



Масштаб 1:2000

Используемые условные знаки и обозначения приведены на отдельной странице в конце раздела.

## ГРАФИЧЕСКОЕ ОПИСАНИЕ

местоположения границ населенных пунктов, территориальных зон,  
особо охраняемых природных территорий,  
зон с особыми условиями использования территории

**Публичный сервитут в отношении земель и земельных участков в целях складирования  
строительных и иных материалов, возведение некапитальных строений, сооружений  
(включая ограждения, бытовки, навесы) и (или) размещение строительной техники, которые  
необходимы для обеспечения строительства линейного объекта «Межпоселковый газопровод  
от х. Александровский к х. Усть-Грязновский Советского района Ростовской области»**

(наименование объекта, местоположение границ которого описано)

## Схема расположения границ публичного сервитута

### Выносной лист №4



Масштаб 1:2000

Используемые условные знаки и обозначения приведены на отдельной странице в конце раздела.

## ГРАФИЧЕСКОЕ ОПИСАНИЕ

местоположения границ населенных пунктов, территориальных зон,  
особо охраняемых природных территорий,  
зон с особыми условиями использования территории

**Публичный сервитут в отношении земель и земельных участков в целях складирования  
строительных и иных материалов, возведение некапитальных строений, сооружений  
(включая ограждения, бытовки, навесы) и (или) размещение строительной техники, которые  
необходимы для обеспечения строительства линейного объекта «Межпоселковый газопровод  
от х. Александровский к х. Усть-Грязновский Советского района Ростовской области»**

(наименование объекта, местоположение границ которого описано)

## Схема расположения границ публичного сервитута

### Выносной лист №5



**Масштаб 1:2000**

Используемые условные знаки и обозначения приведены на отдельной странице в конце раздела.

## ГРАФИЧЕСКОЕ ОПИСАНИЕ

местоположения границ населенных пунктов, территориальных зон,  
особо охраняемых природных территорий,  
зон с особыми условиями использования территории

**Публичный сервитут в отношении земель и земельных участков в целях складирования  
строительных и иных материалов, возведение некапитальных строений, сооружений  
(включая ограждения, бытовки, навесы) и (или) размещение строительной техники, которые  
необходимы для обеспечения строительства линейного объекта «Межпоселковый газопровод  
от х. Александровский к х. Усть-Грязновский Советского района Ростовской области»**

(наименование объекта, местоположение границ которого описано)

## Схема расположения границ публичного сервитута

### Выносной лист №6



**Масштаб 1:2000**

Используемые условные знаки и обозначения приведены на отдельной странице в конце раздела.

## ГРАФИЧЕСКОЕ ОПИСАНИЕ

местоположения границ населенных пунктов, территориальных зон,  
особо охраняемых природных территорий,  
зон с особыми условиями использования территории

**Публичный сервитут в отношении земель и земельных участков в целях складирования  
строительных и иных материалов, возведение некапитальных строений, сооружений  
(включая ограждения, бытовки, навесы) и (или) размещение строительной техники, которые  
необходимы для обеспечения строительства линейного объекта «Межпоселковый газопровод  
от х. Александровский к х. Усть-Грязновский Советского района Ростовской области»**

(наименование объекта, местоположение границ которого описано)

## Схема расположения границ публичного сервитута

### Выносной лист №7



**Масштаб 1:2000**

Используемые условные знаки и обозначения приведены на отдельной странице в конце раздела.

## ГРАФИЧЕСКОЕ ОПИСАНИЕ

местоположения границ населенных пунктов, территориальных зон,  
особо охраняемых природных территорий,  
зон с особыми условиями использования территории

**Публичный сервитут в отношении земель и земельных участков в целях складирования  
строительных и иных материалов, возведение некапитальных строений, сооружений  
(включая ограждения, бытовки, навесы) и (или) размещение строительной техники, которые  
необходимы для обеспечения строительства линейного объекта «Межпоселковый газопровод  
от х. Александровский к х. Усть-Грязновский Советского района Ростовской области»**

(наименование объекта, местоположение границ которого описано)

## Схема расположения границ публичного сервитута

### Выносной лист №8



**Масштаб 1:2000**

Используемые условные знаки и обозначения приведены на отдельной странице в конце раздела.

## ГРАФИЧЕСКОЕ ОПИСАНИЕ


местоположения границ населенных пунктов, территориальных зон,  
особо охраняемых природных территорий,  
зон с особыми условиями использования территории

**Публичный сервитут в отношении земель и земельных участков в целях складирования  
строительных и иных материалов, возведение некапитальных строений, сооружений  
(включая ограждения, бытовки, навесы) и (или) размещение строительной техники, которые  
необходимы для обеспечения строительства линейного объекта «Межпоселковый газопровод  
от х. Александровский к х. Усть-Грязновский Советского района Ростовской области»**

(наименование объекта, местоположение границ которого описано)

## Схема расположения границ публичного сервитута

### Выносной лист №9

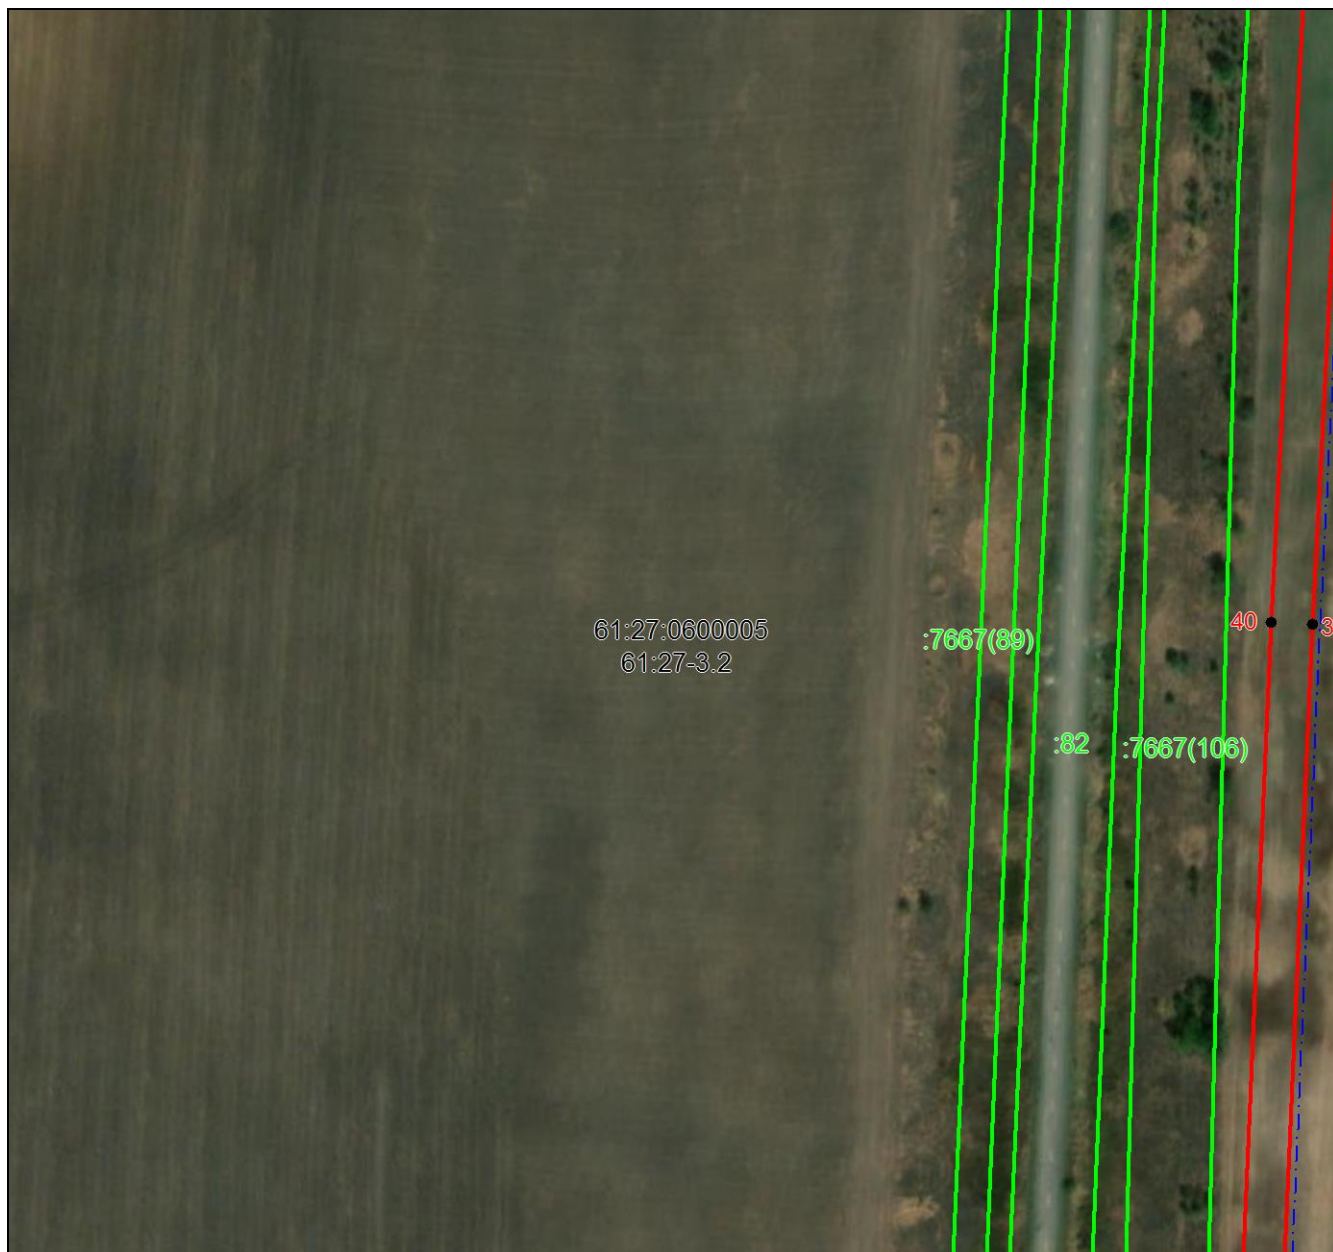

**Масштаб 1:2000**

Используемые условные знаки и обозначения приведены на отдельной странице в конце раздела.

## ГРАФИЧЕСКОЕ ОПИСАНИЕ


местоположения границ населенных пунктов, территориальных зон,  
особо охраняемых природных территорий,  
зон с особыми условиями использования территории

**Публичный сервитут в отношении земель и земельных участков в целях складирования  
строительных и иных материалов, возведение некапитальных строений, сооружений  
(включая ограждения, бытовки, навесы) и (или) размещение строительной техники, которые  
необходимы для обеспечения строительства линейного объекта «Межпоселковый газопровод  
от х. Александровский к х. Усть-Грязновский Советского района Ростовской области»**

(наименование объекта, местоположение границ которого описано)

## Схема расположения границ публичного сервитута

### Выносной лист №10

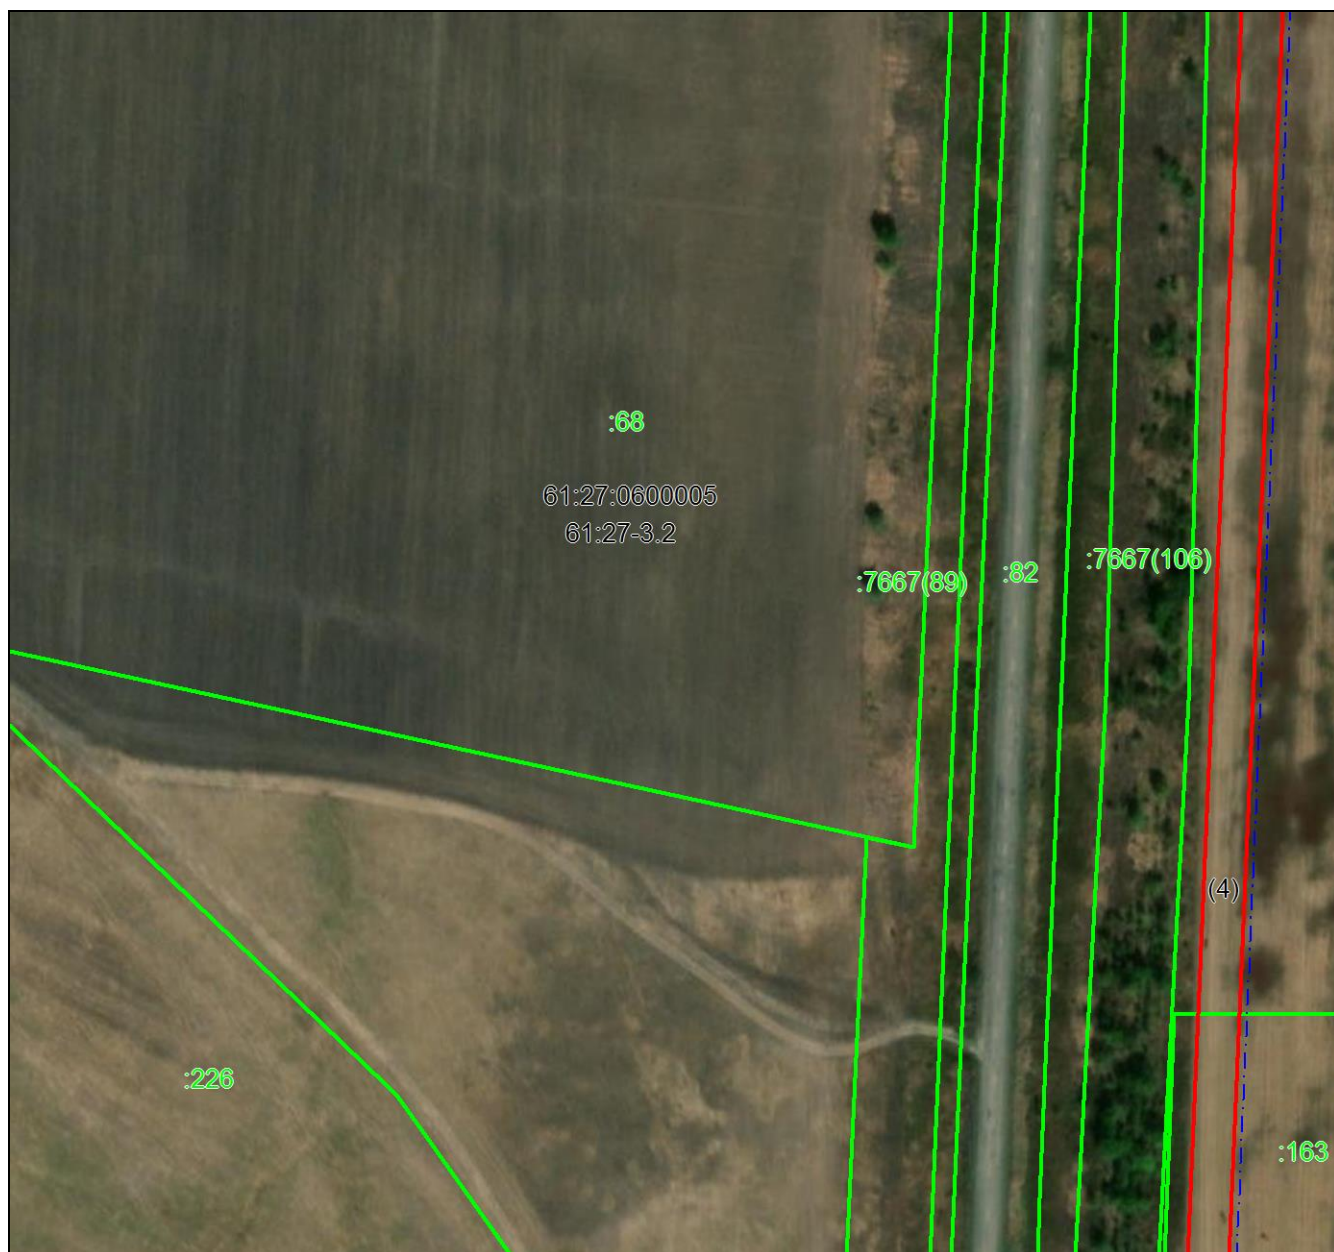

Масштаб 1:2000

Используемые условные знаки и обозначения приведены на отдельной странице в конце раздела.

## ГРАФИЧЕСКОЕ ОПИСАНИЕ

местоположения границ населенных пунктов, территориальных зон,  
особо охраняемых природных территорий,  
зон с особыми условиями использования территории

**Публичный сервитут в отношении земель и земельных участков в целях складирования  
строительных и иных материалов, возведение некапитальных строений, сооружений  
(включая ограждения, бытовки, навесы) и (или) размещение строительной техники, которые  
необходимы для обеспечения строительства линейного объекта «Межпоселковый газопровод  
от х. Александровский к х. Усть-Грязновский Советского района Ростовской области»**

(наименование объекта, местоположение границ которого описано)

## Схема расположения границ публичного сервитута

Выносной лист №11



Масштаб 1:2000

Используемые условные знаки и обозначения приведены на отдельной странице в конце раздела.

## ГРАФИЧЕСКОЕ ОПИСАНИЕ

местоположения границ населенных пунктов, территориальных зон,  
особо охраняемых природных территорий,  
зон с особыми условиями использования территории

**Публичный сервитут в отношении земель и земельных участков в целях складирования  
строительных и иных материалов, возведение некапитальных строений, сооружений  
(включая ограждения, бытовки, навесы) и (или) размещение строительной техники, которые  
необходимы для обеспечения строительства линейного объекта «Межпоселковый газопровод  
от х. Александровский к х. Усть-Грязновский Советского района Ростовской области»**

(наименование объекта, местоположение границ которого описано)

## Схема расположения границ публичного сервитута

### Выносной лист №12



**Масштаб 1:2000**

Используемые условные знаки и обозначения приведены на отдельной странице в конце раздела.

## ГРАФИЧЕСКОЕ ОПИСАНИЕ

местоположения границ населенных пунктов, территориальных зон,  
особо охраняемых природных территорий,  
зон с особыми условиями использования территории

**Публичный сервитут в отношении земель и земельных участков в целях складирования  
строительных и иных материалов, возведение некапитальных строений, сооружений  
(включая ограждения, бытовки, навесы) и (или) размещение строительной техники, которые  
необходимы для обеспечения строительства линейного объекта «Межпоселковый газопровод  
от х. Александровский к х. Усть-Грязновский Советского района Ростовской области»**

(наименование объекта, местоположение границ которого описано)

## Схема расположения границ публичного сервитута

### Выносной лист №13



**Масштаб 1:2000**

Используемые условные знаки и обозначения приведены на отдельной странице в конце раздела.

## ГРАФИЧЕСКОЕ ОПИСАНИЕ


местоположения границ населенных пунктов, территориальных зон,  
особо охраняемых природных территорий,  
зон с особыми условиями использования территории

**Публичный сервитут в отношении земель и земельных участков в целях складирования  
строительных и иных материалов, возведение некапитальных строений, сооружений  
(включая ограждения, бытовки, навесы) и (или) размещение строительной техники, которые  
необходимы для обеспечения строительства линейного объекта «Межпоселковый газопровод  
от х. Александровский к х. Усть-Грязновский Советского района Ростовской области»**

(наименование объекта, местоположение границ которого описано)

## Схема расположения границ публичного сервитута

### Выносной лист №14

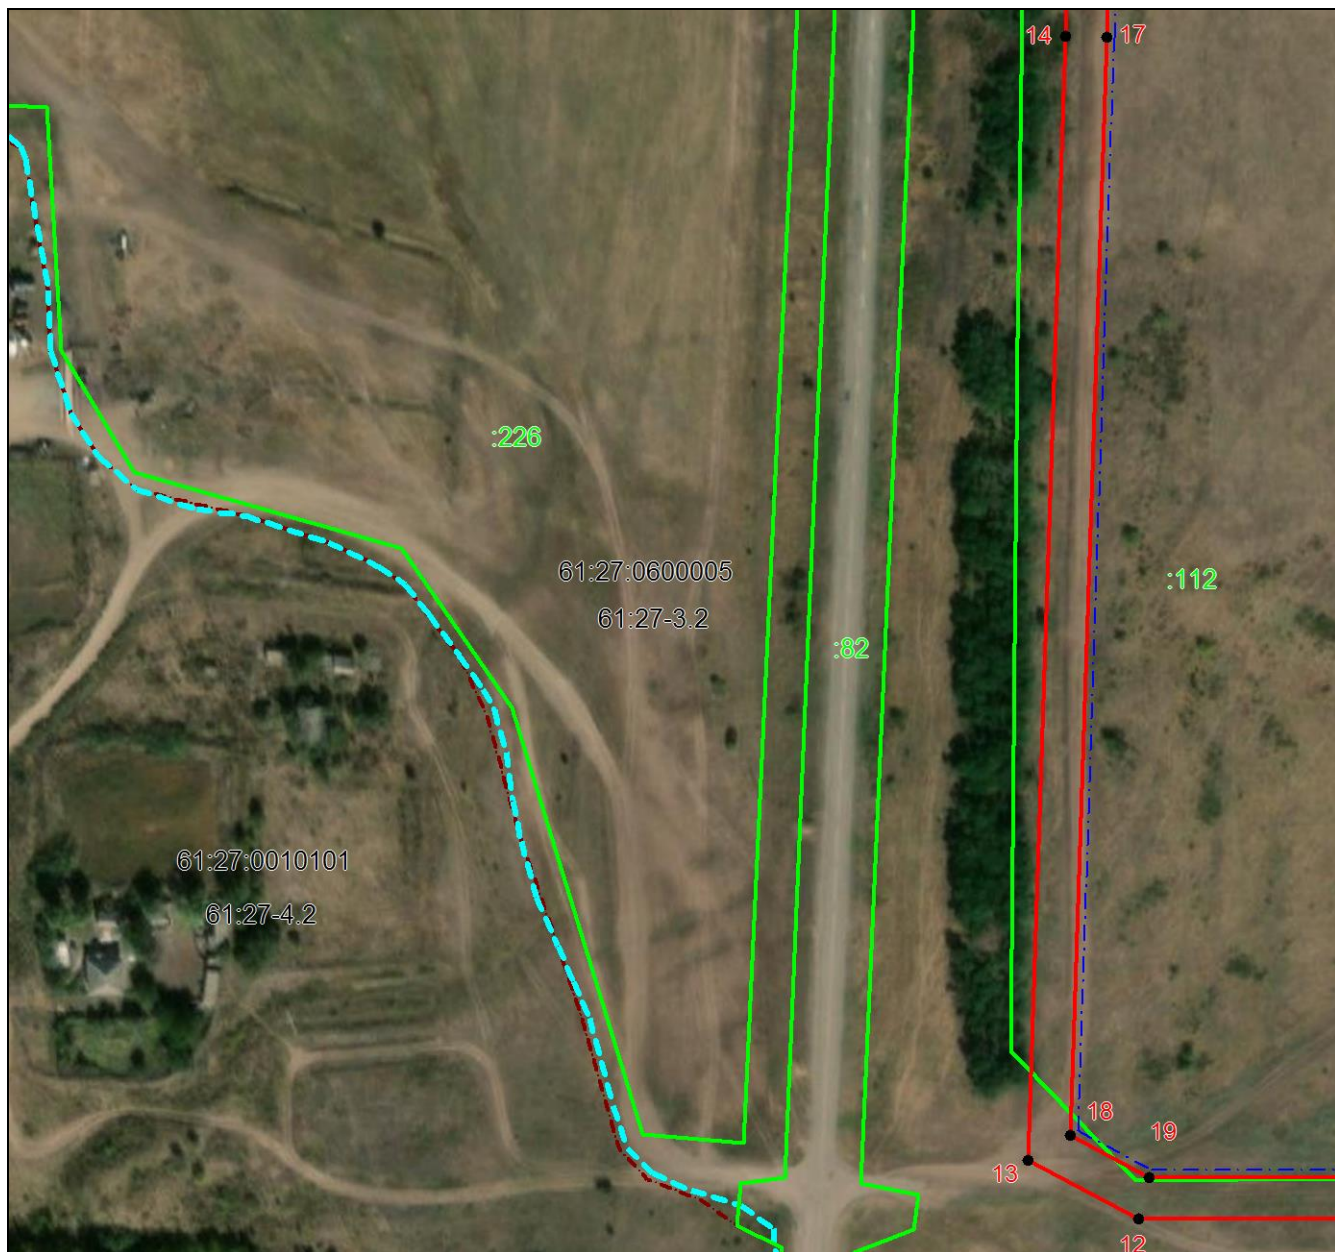


Масштаб 1:2000

Используемые условные знаки и обозначения приведены на отдельной странице в конце раздела.

местоположения границ населенных пунктов, территориальных зон,  
особо охраняемых природных территорий,  
зон с особыми условиями использования территории

(наименование объекта, местоположение границ которого описано)

## Выносной лист №15

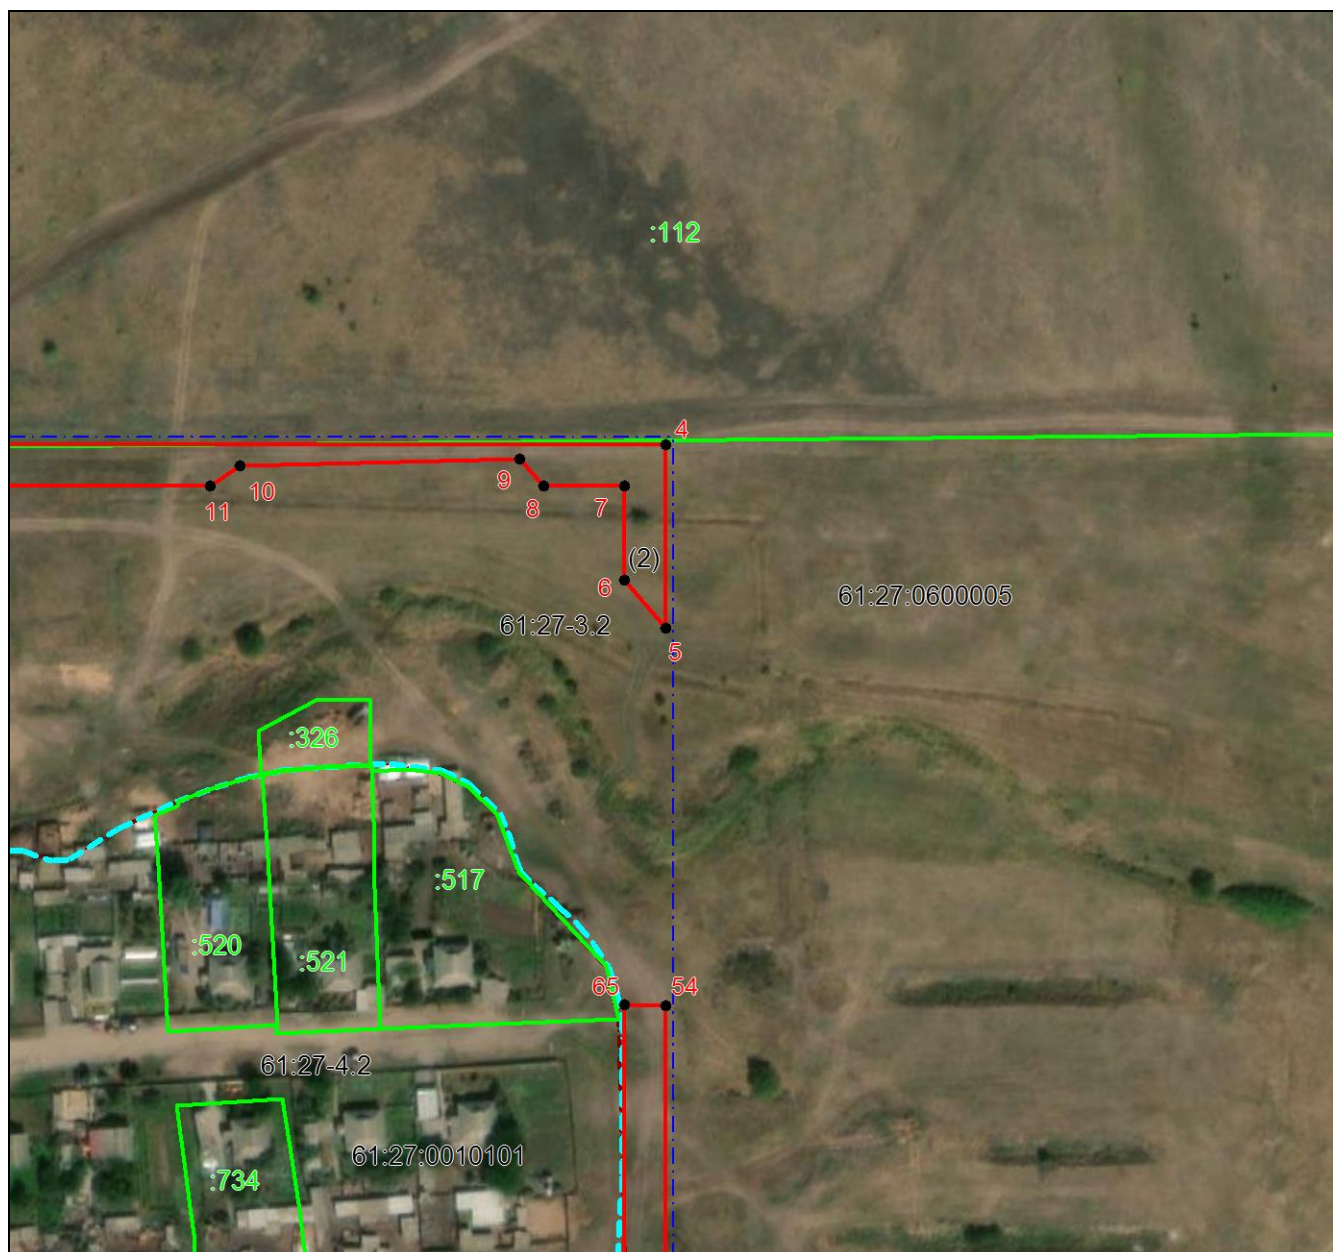

Используемые условные знаки и обозначения приведены на отдельной странице в конце раздела.

## ГРАФИЧЕСКОЕ ОПИСАНИЕ


местоположения границ населенных пунктов, территориальных зон,  
особо охраняемых природных территорий,  
зон с особыми условиями использования территории

**Публичный сервитут в отношении земель и земельных участков в целях складирования  
строительных и иных материалов, возведение некапитальных строений, сооружений  
(включая ограждения, бытовки, навесы) и (или) размещение строительной техники, которые  
необходимы для обеспечения строительства линейного объекта «Межпоселковый газопровод  
от х. Александровский к х. Усть-Грязновский Советского района Ростовской области»**

(наименование объекта, местоположение границ которого описано)

## Схема расположения границ публичного сервитута

### Выносной лист №16

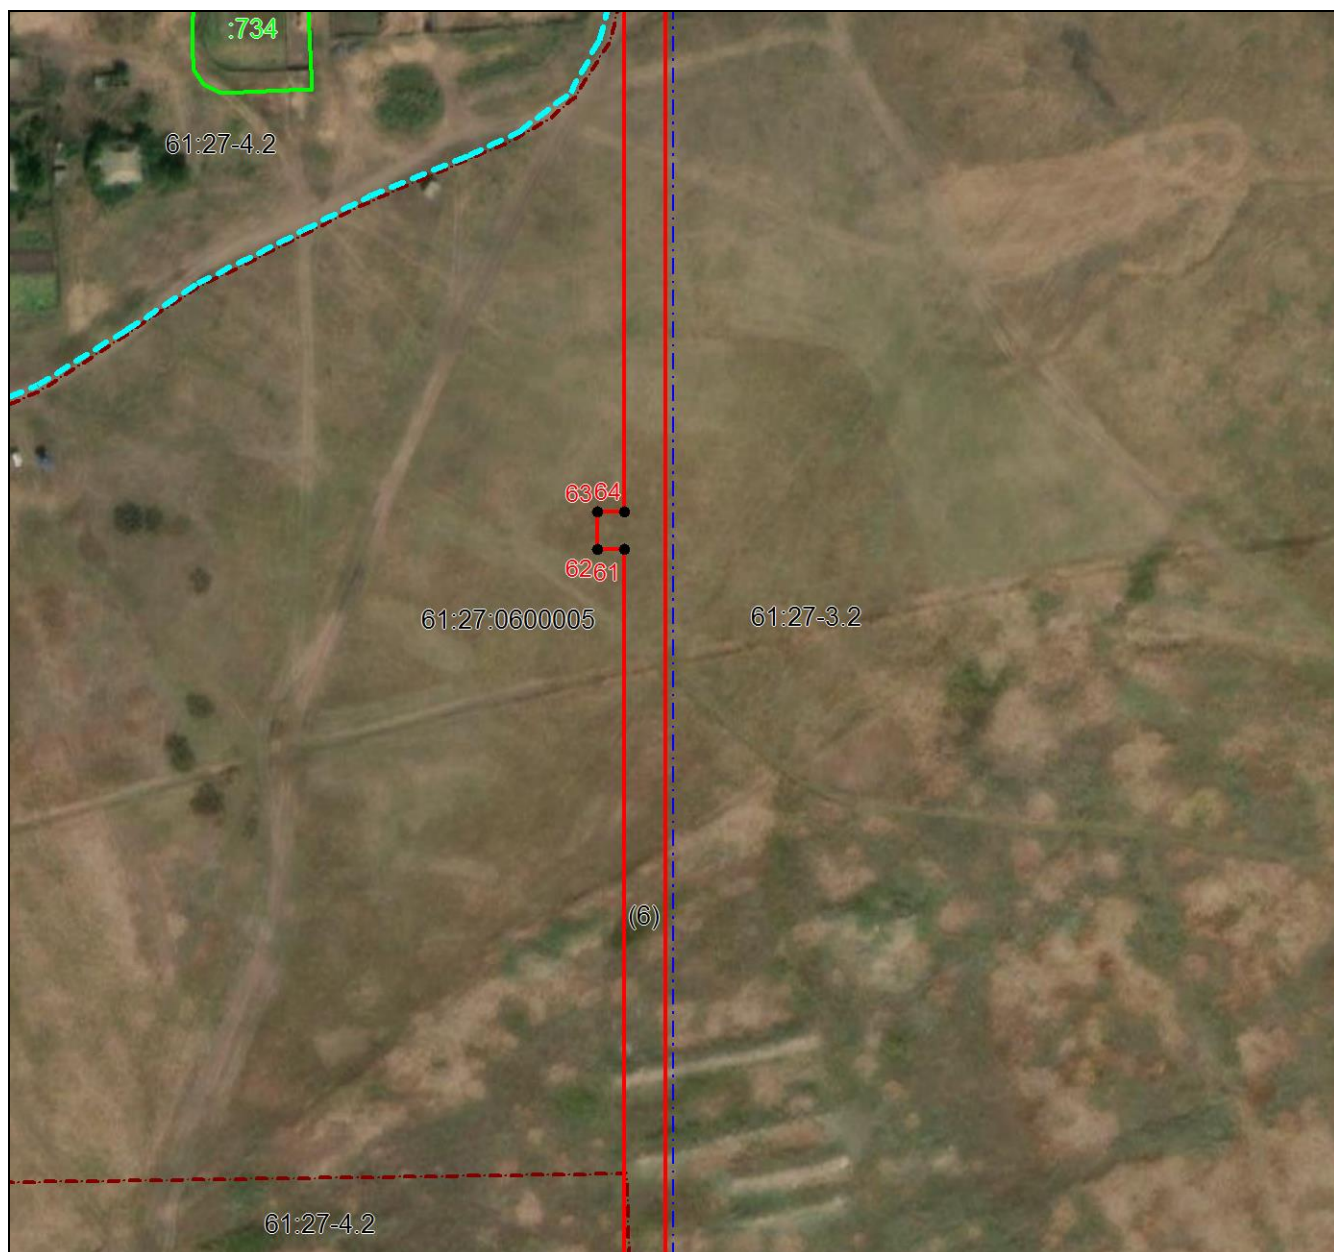

Масштаб 1:2000

Используемые условные знаки и обозначения приведены на отдельной странице в конце раздела.

## ГРАФИЧЕСКОЕ ОПИСАНИЕ

местоположения границ населенных пунктов, территориальных зон,  
особо охраняемых природных территорий,  
зон с особыми условиями использования территории

**Публичный сервитут в отношении земель и земельных участков в целях складирования  
строительных и иных материалов, возведение некапитальных строений, сооружений  
(включая ограждения, бытовки, навесы) и (или) размещение строительной техники, которые  
необходимы для обеспечения строительства линейного объекта «Межпоселковый газопровод  
от х. Александровский к х. Усть-Грязновский Советского района Ростовской области»**

(наименование объекта, местоположение границ которого описано)

## Схема расположения границ публичного сервитута

Выносной лист №17



Масштаб 1:2000

Используемые условные знаки и обозначения приведены на отдельной странице в конце раздела.

## ГРАФИЧЕСКОЕ ОПИСАНИЕ

местоположения границ населенных пунктов, территориальных зон,  
особо охраняемых природных территорий,  
зон с особыми условиями использования территории

**Публичный сервитут в отношении земель и земельных участков в целях складирования  
строительных и иных материалов, возведение некапитальных строений, сооружений  
(включая ограждения, бытовки, навесы) и (или) размещение строительной техники, которые  
необходимы для обеспечения строительства линейного объекта «Межпоселковый газопровод  
от х. Александровский к х. Усть-Грязновский Советского района Ростовской области»**

(наименование объекта, местоположение границ которого описано)

## Схема расположения границ публичного сервитута

### Используемые условные знаки и обозначения:



– проектные границы публичного сервитута,



– установленная граница муниципального образования,



– установленная граница населенного пункта,



- граница кадастрового квартала,

61:27:0600005

- номер кадастрового квартала,



– граница земельного участка, согласно сведения из ЕГРН,

:31

- кадастровый номер земельного участка, согласно сведения из ЕГРН,



- проектное положение линейного объекта,



– характерная точка проектных границ публичного сервитута.